

Plan Local d'Urbanisme (PLU)
Commune de CHAMBRY

Département de Seine et Marne



Pièce n°3.2
Plan de zonage de la commune

Prescription de la révision : 05/04/2022
Dossier arrêté le : 11/06/2024
Mise à l'enquête publique : 26/05/2025

Dossier approuvé le : 04/09/2025

CHAMBRY
Mairie de CHAMBRY
10 Rue de la ville, 77910
CHAMBRY
Tel : 01.64.34.04.77

Echelle : 1/5000




Bureau d'étude
URBANEA
71B rue Cardinal Lemoine
- 75005 PARIS
urbanea@urbanea.fr

Légende

77077_ZONE_URBA_20250904




77077_PRESCRIPTION_SURF_20250904

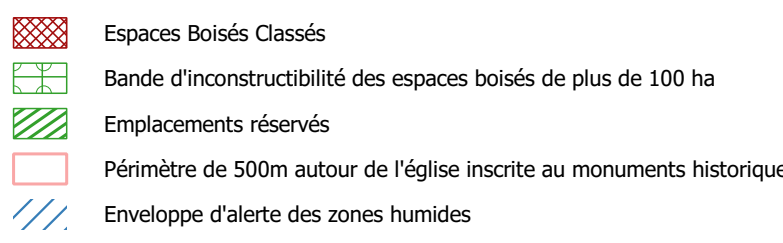

77077_PRESCRIPTION_PCT_20250904



77077_HABILLAGE_SURF_20250904

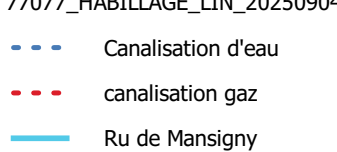

Numéro de l'emplacement réservé	Superficie approchée (m²)	Destination
ER1	68 m²	Alignement de la rue de Sevrée
ER2	1375 m²	Extension des ateliers municipaux
ER3	434 m²	Création de stationnements
ER4	407 m²	Création de stationnements
ER5	32 m²	Démolition de la construction et conservation du muret en vue d'ouvrir la perspective et créer un espace public
ER6	126 m²	Construction devant l'église par démolition pour procéder la mise en valeur de l'église et ouvrir la perspective sur la grande aux Dîmes dans le cadre du Contrat Rural de la Région Ile de France
ER7	2160 m²	Droit de réserve du cimetière
ER8	1580 m²	Aménagement du Ru de Mansigny à travers le bourg